


-Pompaların enerji beslemeleri elektrik panosuna çekilecek ve çekildikleri güce göre kontaktör ve pako şalter konulacak şekilde dizayn edilecektir.

-Sistemde kullanılacak haberleşme ve sensör kabloları LIYCY-TP tip blendajlı olmalıdır.

-Testteatta kullanılacak su niteliği, cihazların ilgili planlama kitaplarındaki şartlara uygun olmalıdır.

-Bu akış şeması referans bir tesisat şeması olup, saha uygulamalarında ilgili planlama kitapçıkları dikkate alınmalıdır.

-VK : Kazan Giriş
-FK : Kazan Dönüş
-FB : Boyler Sıcaklık Sensörü
-FZ : Kazan Dönüş Suyu Sıcaklık Sensörü
-FK : Kazan Giriş Suyu Sıcaklık Sensörü
-FV : Giriş Suyu Sıcaklık Sensörü
-SR : Kazan Devresi ÜYV
-FVS : Tesisat Giriş Suyu Sıcaklık Sensörü
-FA : Dış Hava Sıcaklık Sensörü

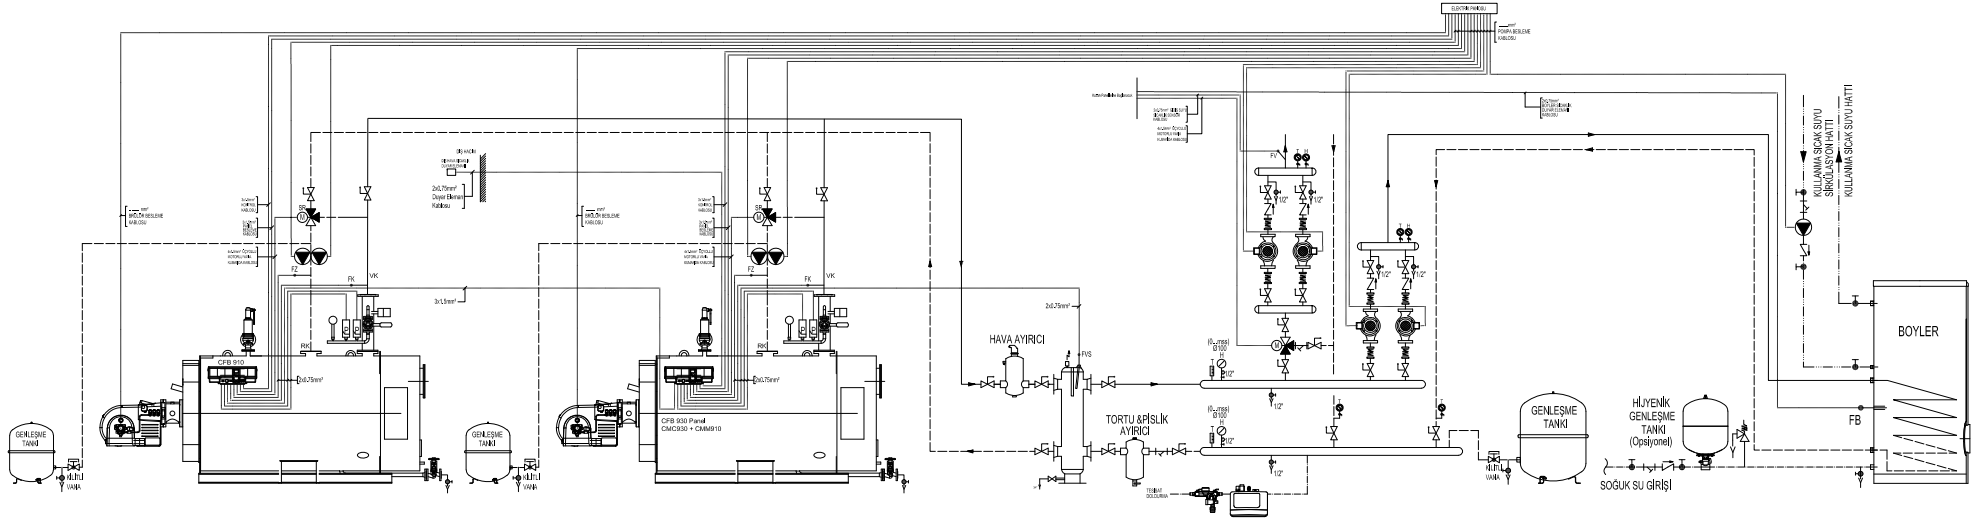

Ref	
Date	06.12.2018

BOSCH

Bosch UT-L Serisi Yer Tip Çelik Kazan 1ÜYV+1Boiler Akış Şeması